



DETAILPLANEERINGU SITUATSIOONISKEEM

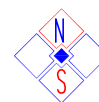


väljavõte Maa-ameti kaardiserverist

Veriora alevik

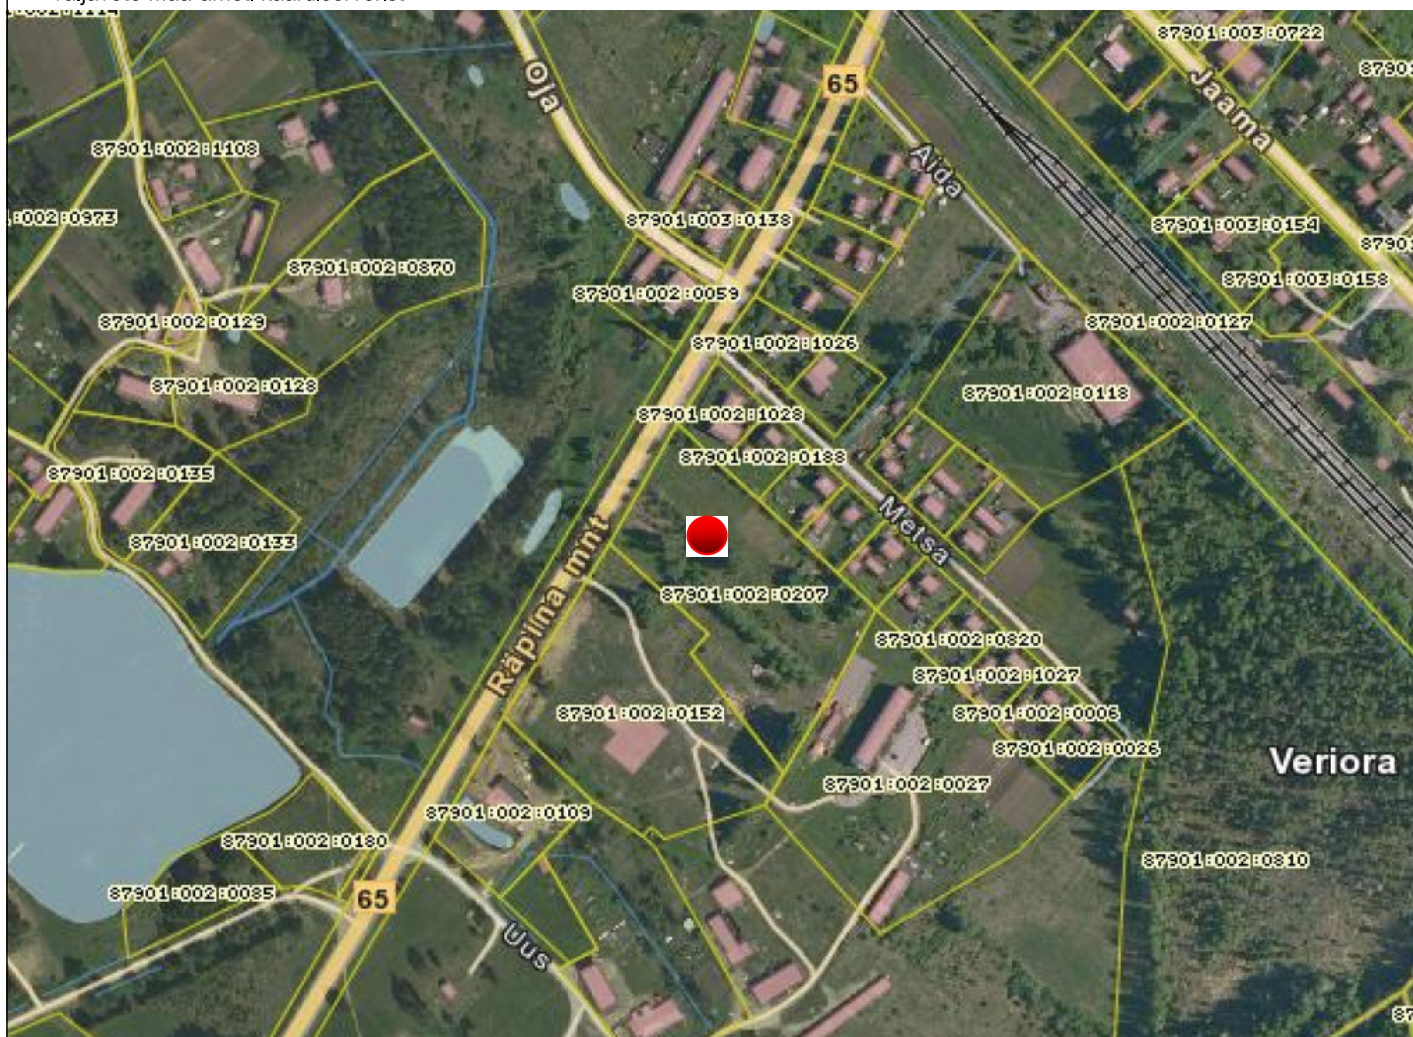

PLANEERITAVA PARGI KINNISTU 87901:002:0207 PAIKNEMINE

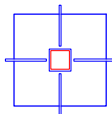00	00			K.A.
Nr.	Muudatus			Nimi
TÖÖ NIMETUS PÖLVAMAAL VERIORAL PARGI MAA-ALA (87901:002:0207) DETAILPLANEERING		TÖÖ NR. 1145	STADIUM DP	TELLUJA Planeeringu koostamisest huvitatud isikud VERIORA VALLAVALITSUS
JONNISE NIMETUS SITUATSIOONISKEEM		12.2011		 RAAMPROJEKT RAAMPROJEKT OÜ Aasa 5-4, Põlva, EESTI 63304 MTR-i nr.: EP 10945894-0001 MKA tegevusluba E 164/2004-E Tel.: 799-33-70; fax: 799-33-71 e-post: info@raamprojekt.ee
JONNISE NR. DP-1-00	ERIALA A	SKAALA	PLANEERINGU KOOSTAJA Kasper Asi	